




Lietuviešu projekts

1. istabu dzīvoklis

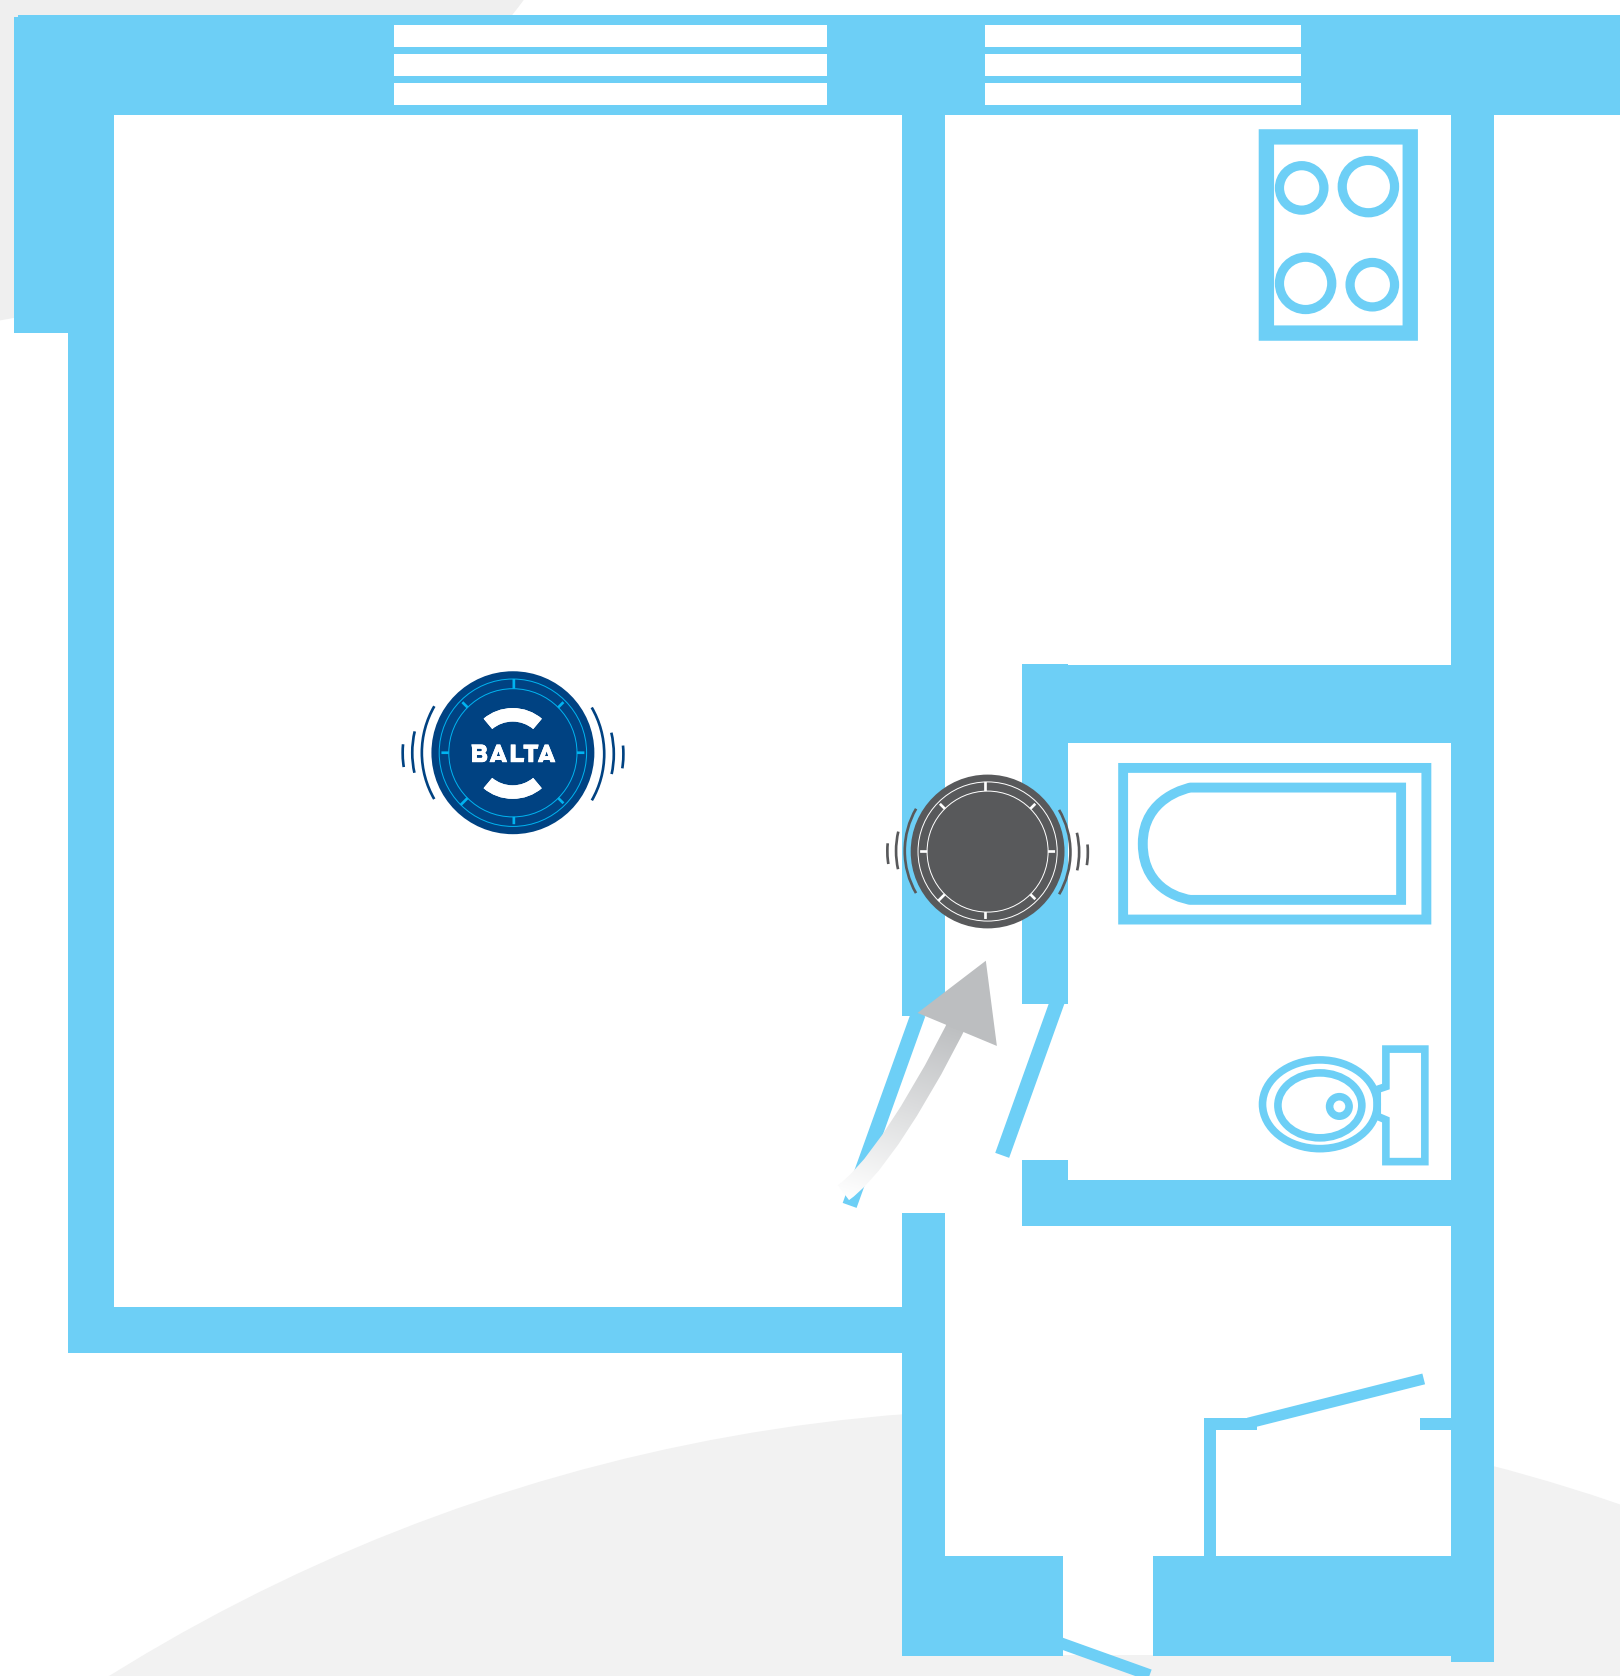


 - Dūmu detektora uzstādīšanas vieta pēc LR Ministru Kabineta prasībām


 - BALTA rekomendēta papildus dūmu detektora uzstādīšanas vieta


 - Gaisa plūsma

Lietuviešu projekts

2. istabu dzīvoklis

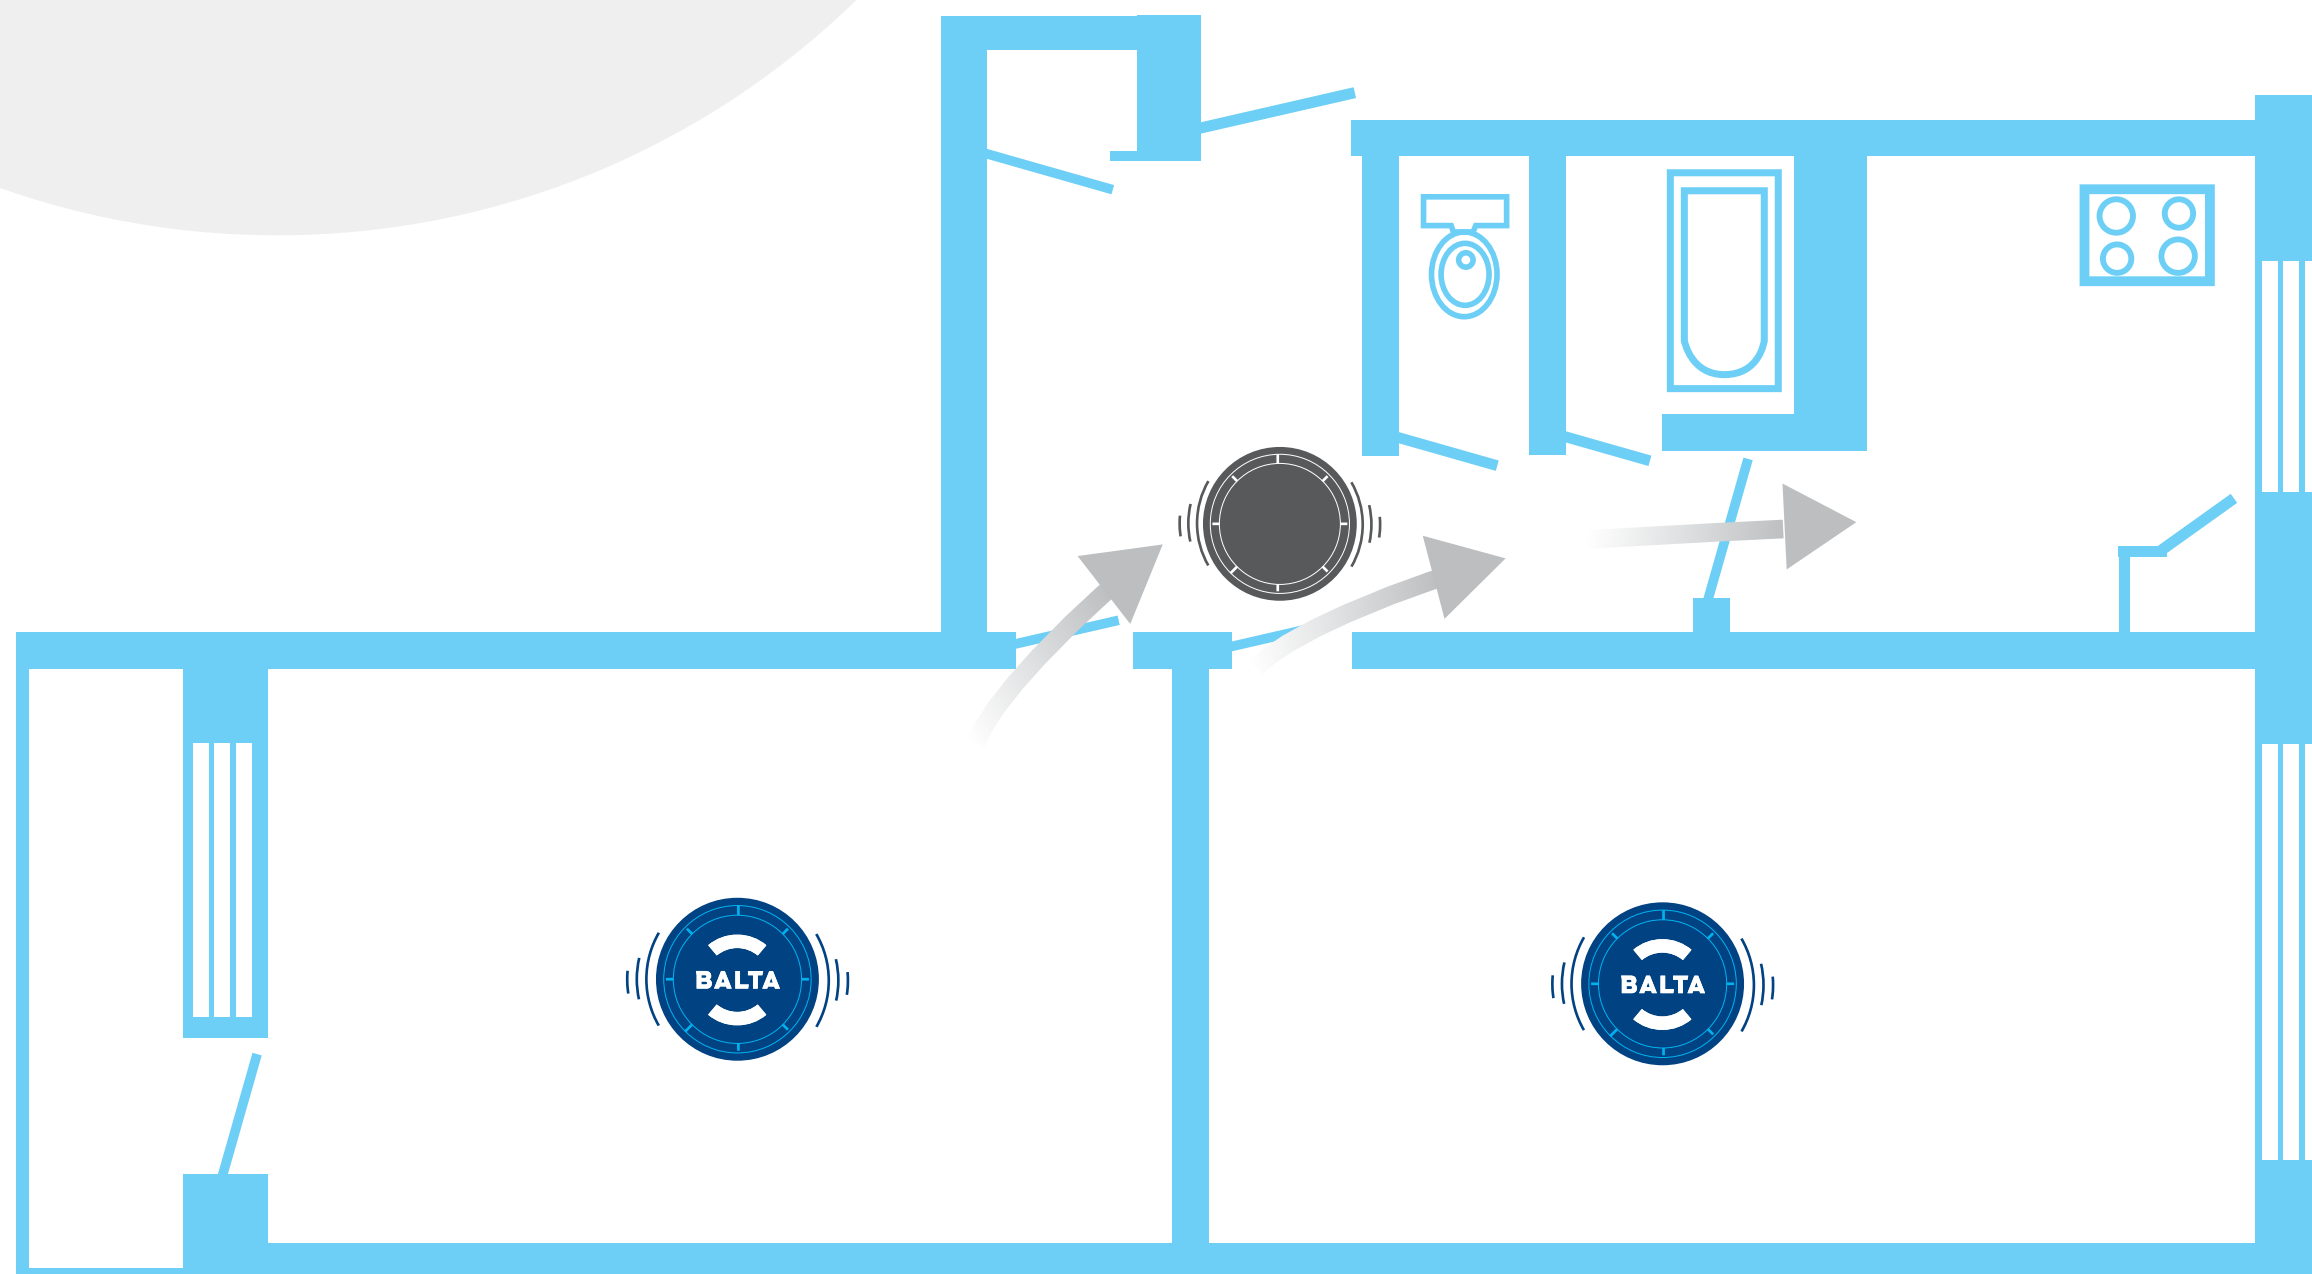


 - Dūmu detektora uzstādīšanas vieta pēc LR Ministru Kabineta prasībām


 - BALTA rekomendēta papildus dūmu detektora uzstādīšanas vieta


 - Gaisa plūsma

Lietuviešu projekts

3. istabu dzīvoklis

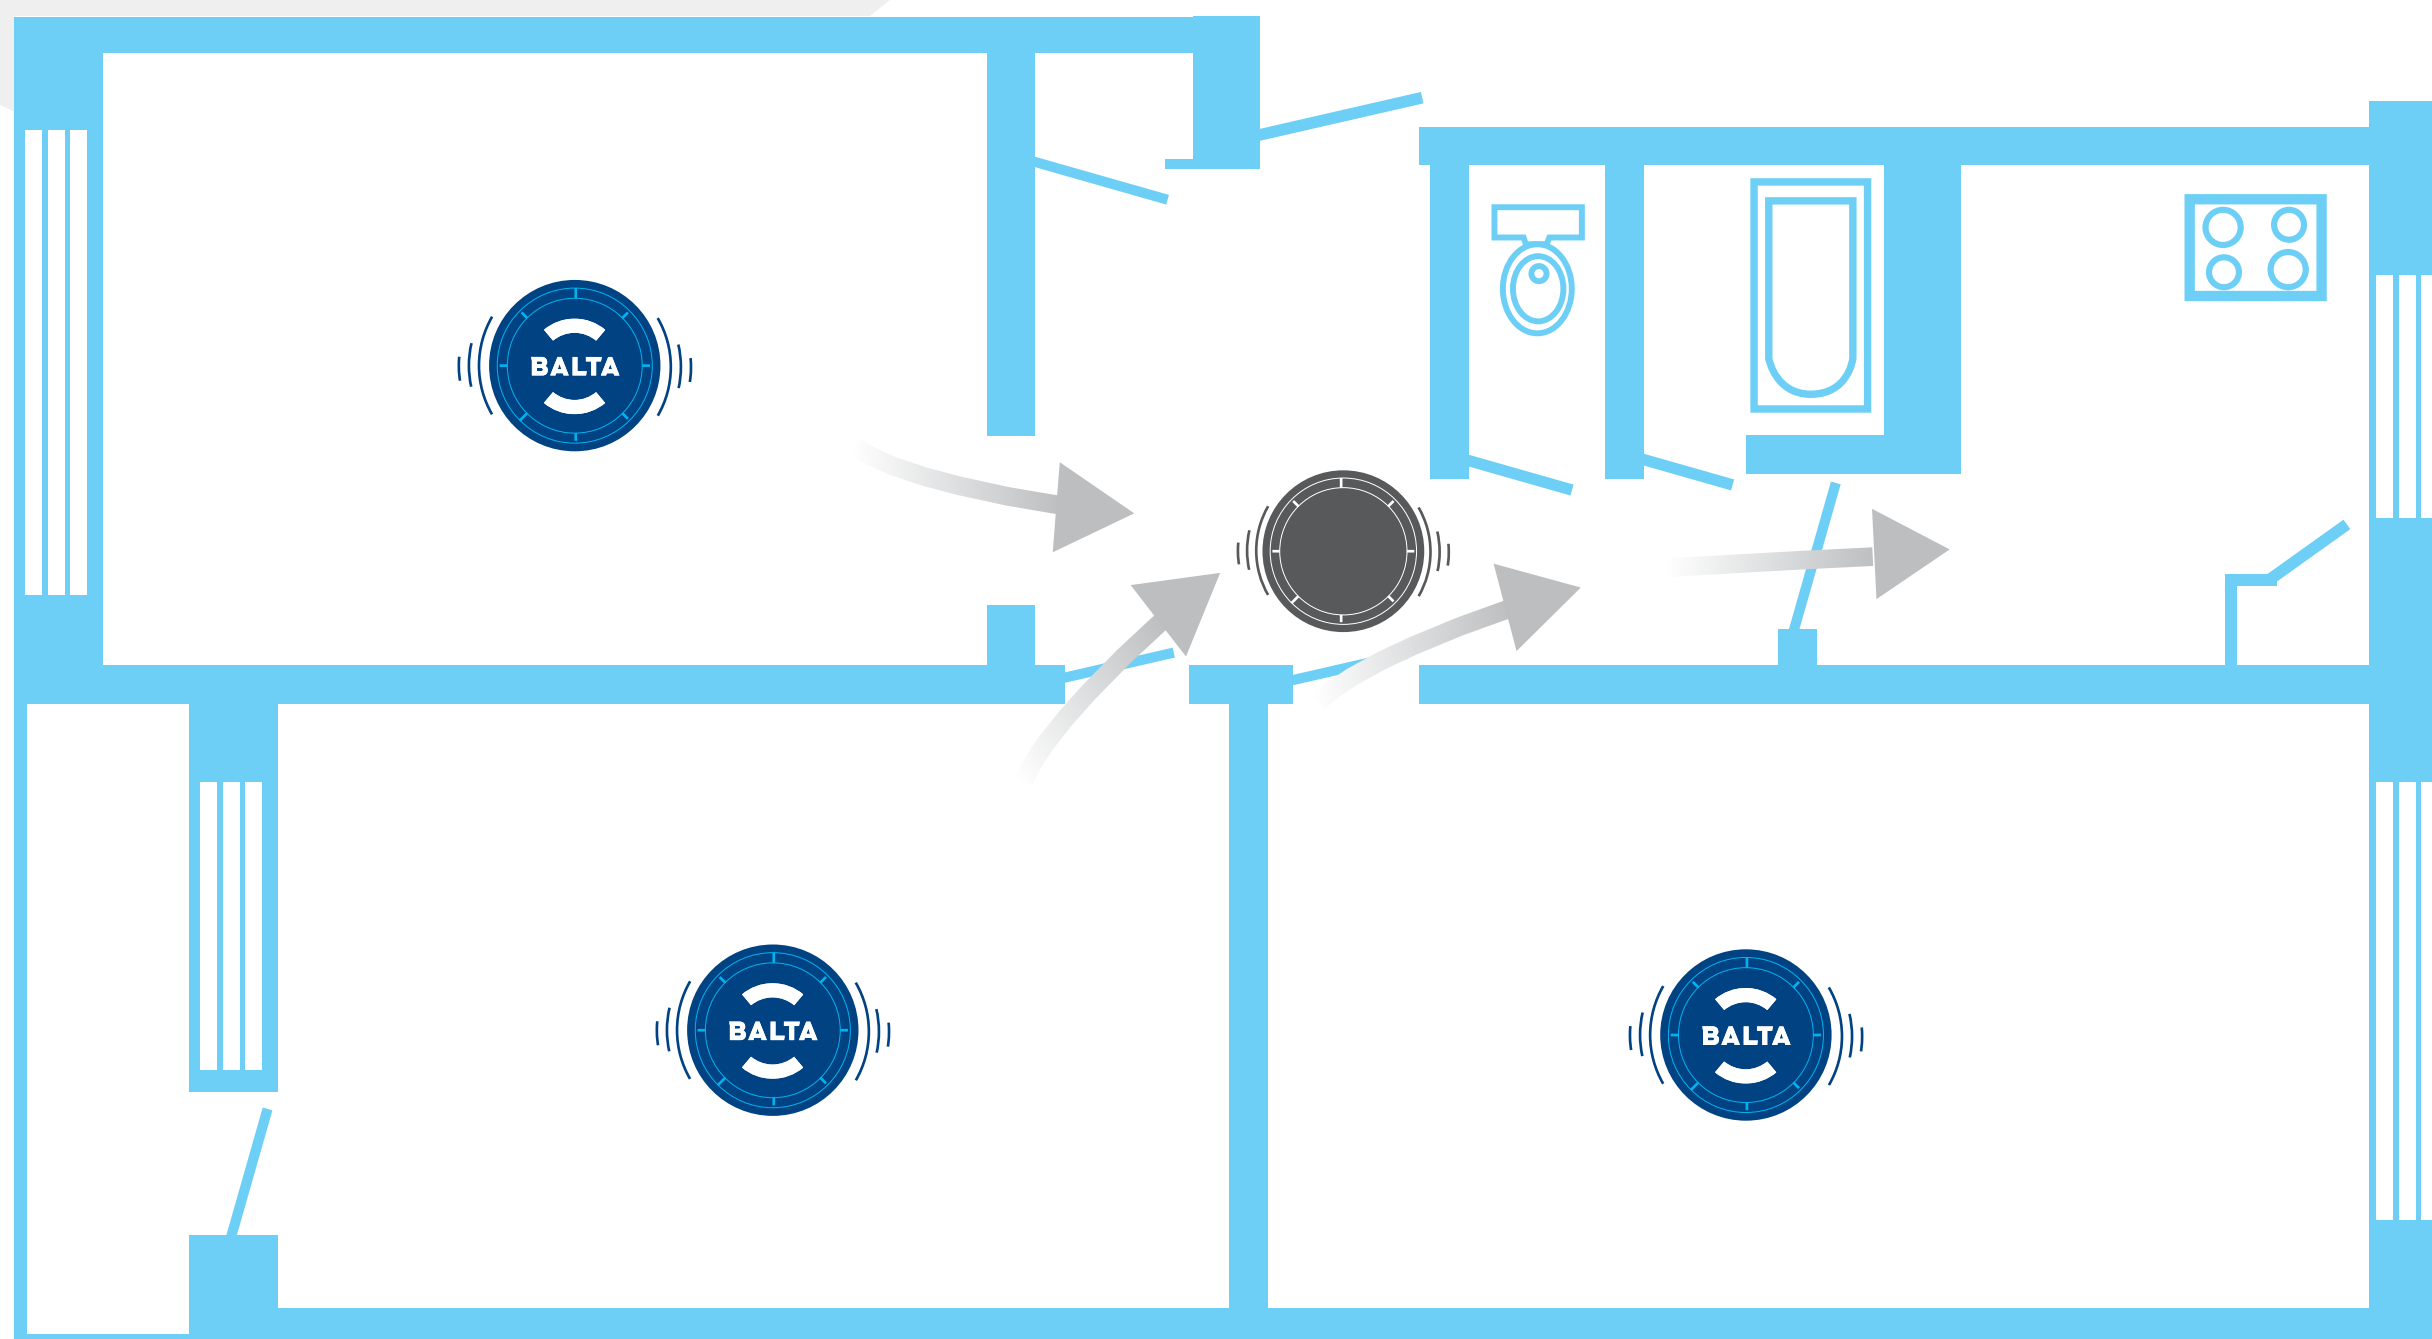


 - Dūmu detektora uzstādīšanas vieta pēc LR Ministru Kabineta prasībām

 - BALTA rekomendēta papildus dūmu detektora uzstādīšanas vieta

 - Gaisa plūsma

Hruščova

1. istabu dzīvoklis

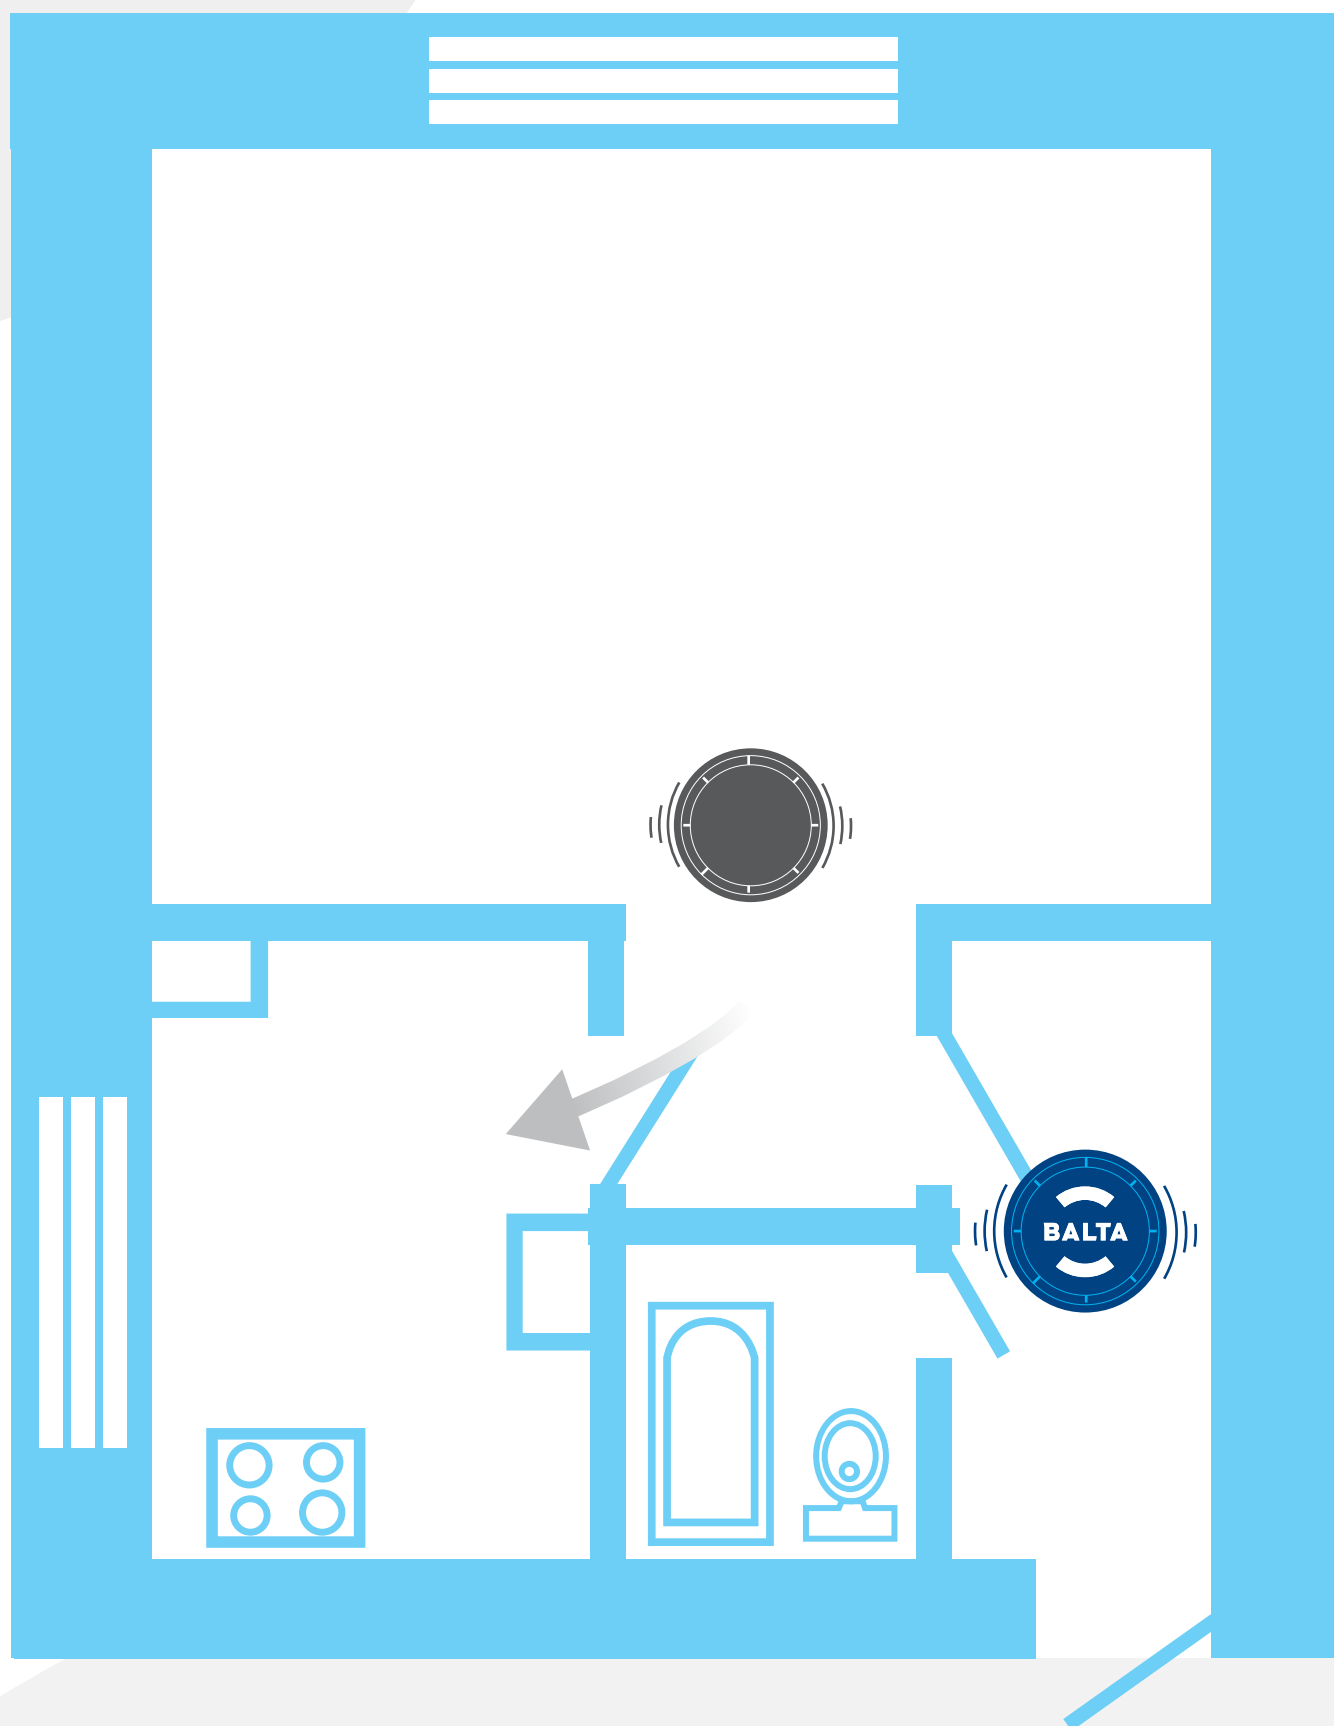

- Dūmu detektora uzstādīšanas vieta pēc LR Ministru Kabineta prasībām




- BALTA rekomendēta papildus dūmu detektora uzstādīšanas vieta





- Gaisa plūsma

Hruščova

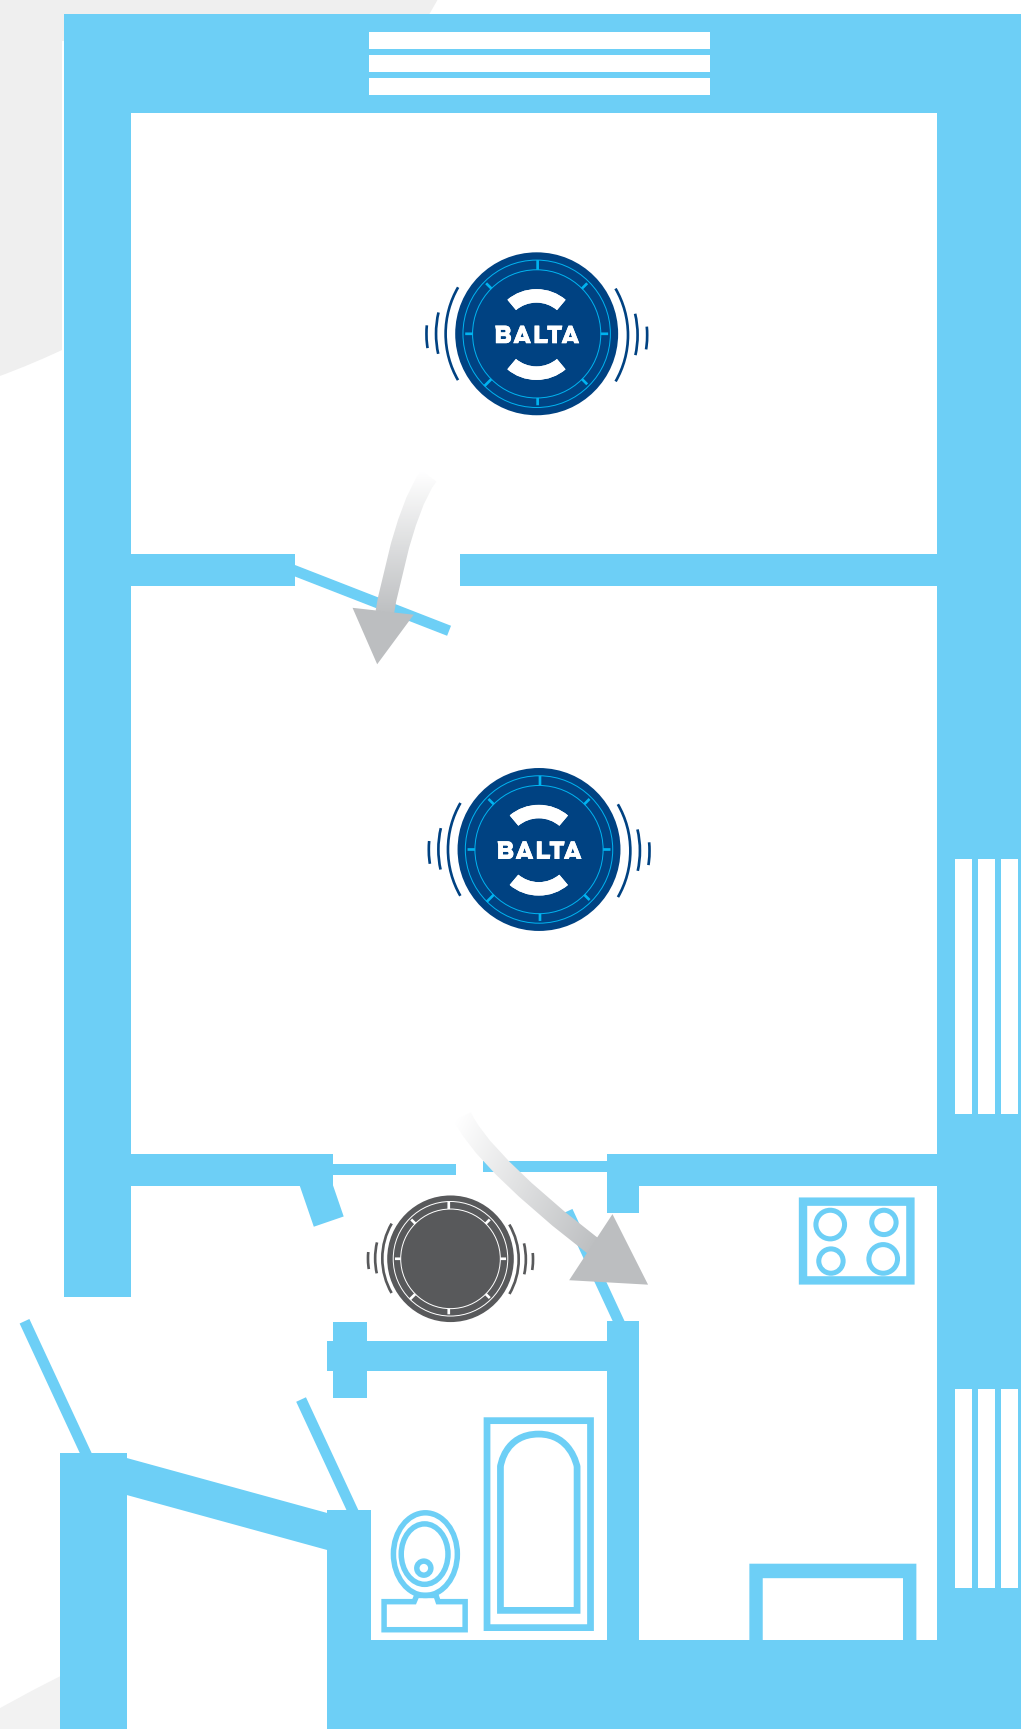2. istabu dzīvoklis




 - Dūmu detektora uzstādīšanas vieta pēc LR Ministru Kabineta prasībām


 - BALTA rekomendēta papildus dūmu detektora uzstādīšanas vieta


 - Gaisa plūsma

602. sērija

1. istabu dzīvoklis

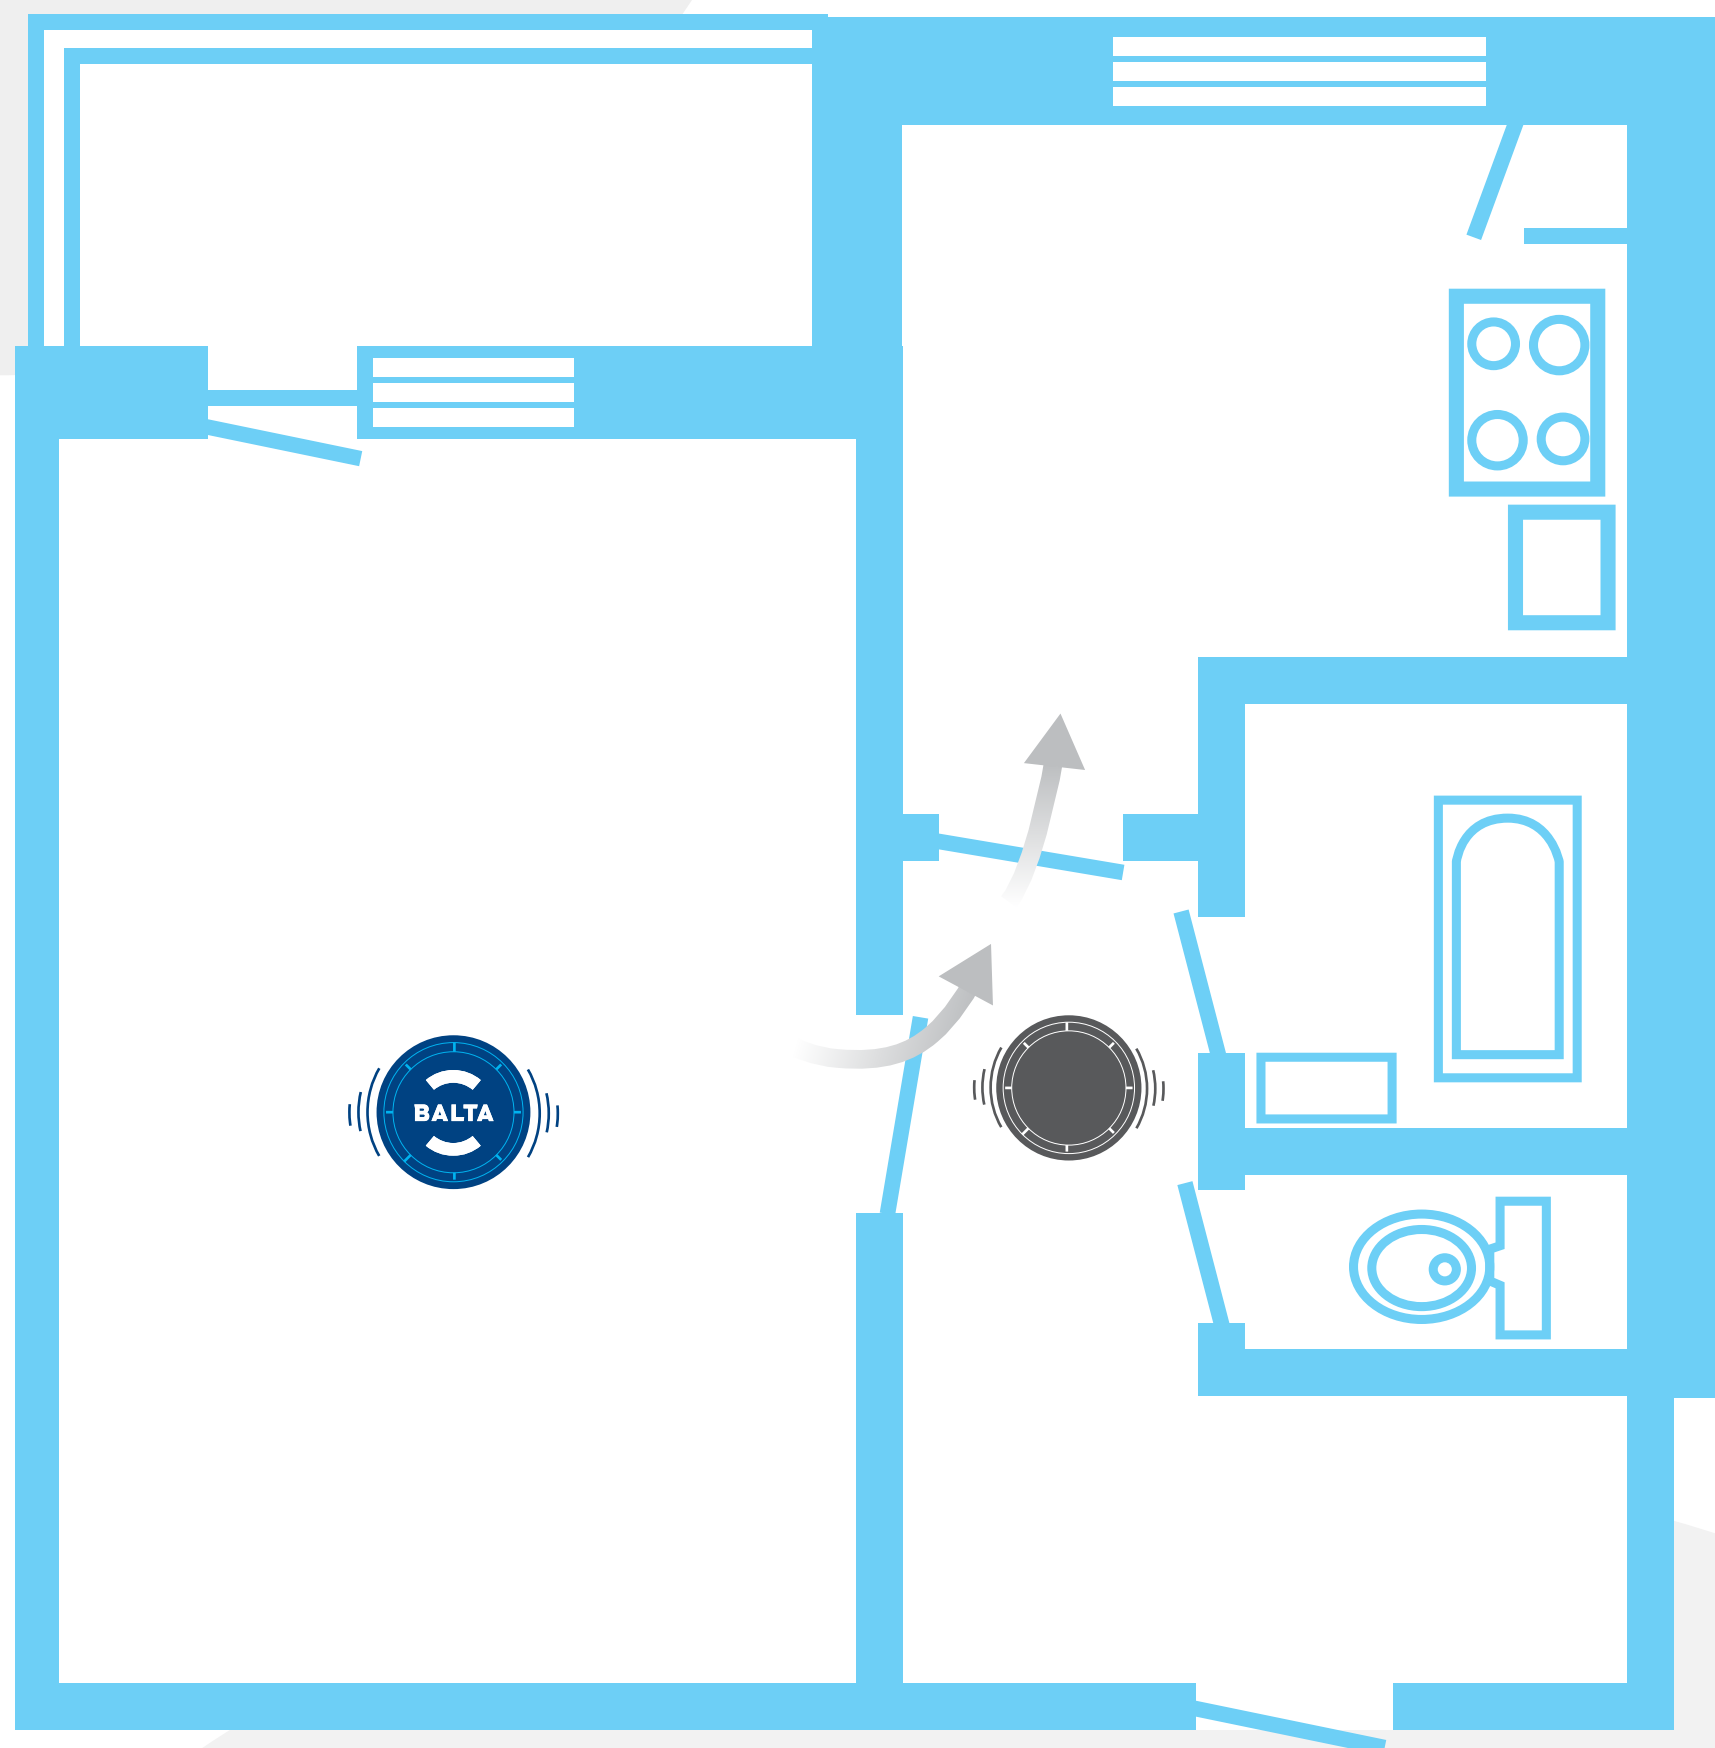


 - Dūmu detektora uzstādīšanas vieta pēc LR Ministru Kabineta prasībām


 - BALTA rekomendēta papildus dūmu detektora uzstādīšanas vieta

 - Gaisa plūsma

602. sērija

2. istabu dzīvoklis

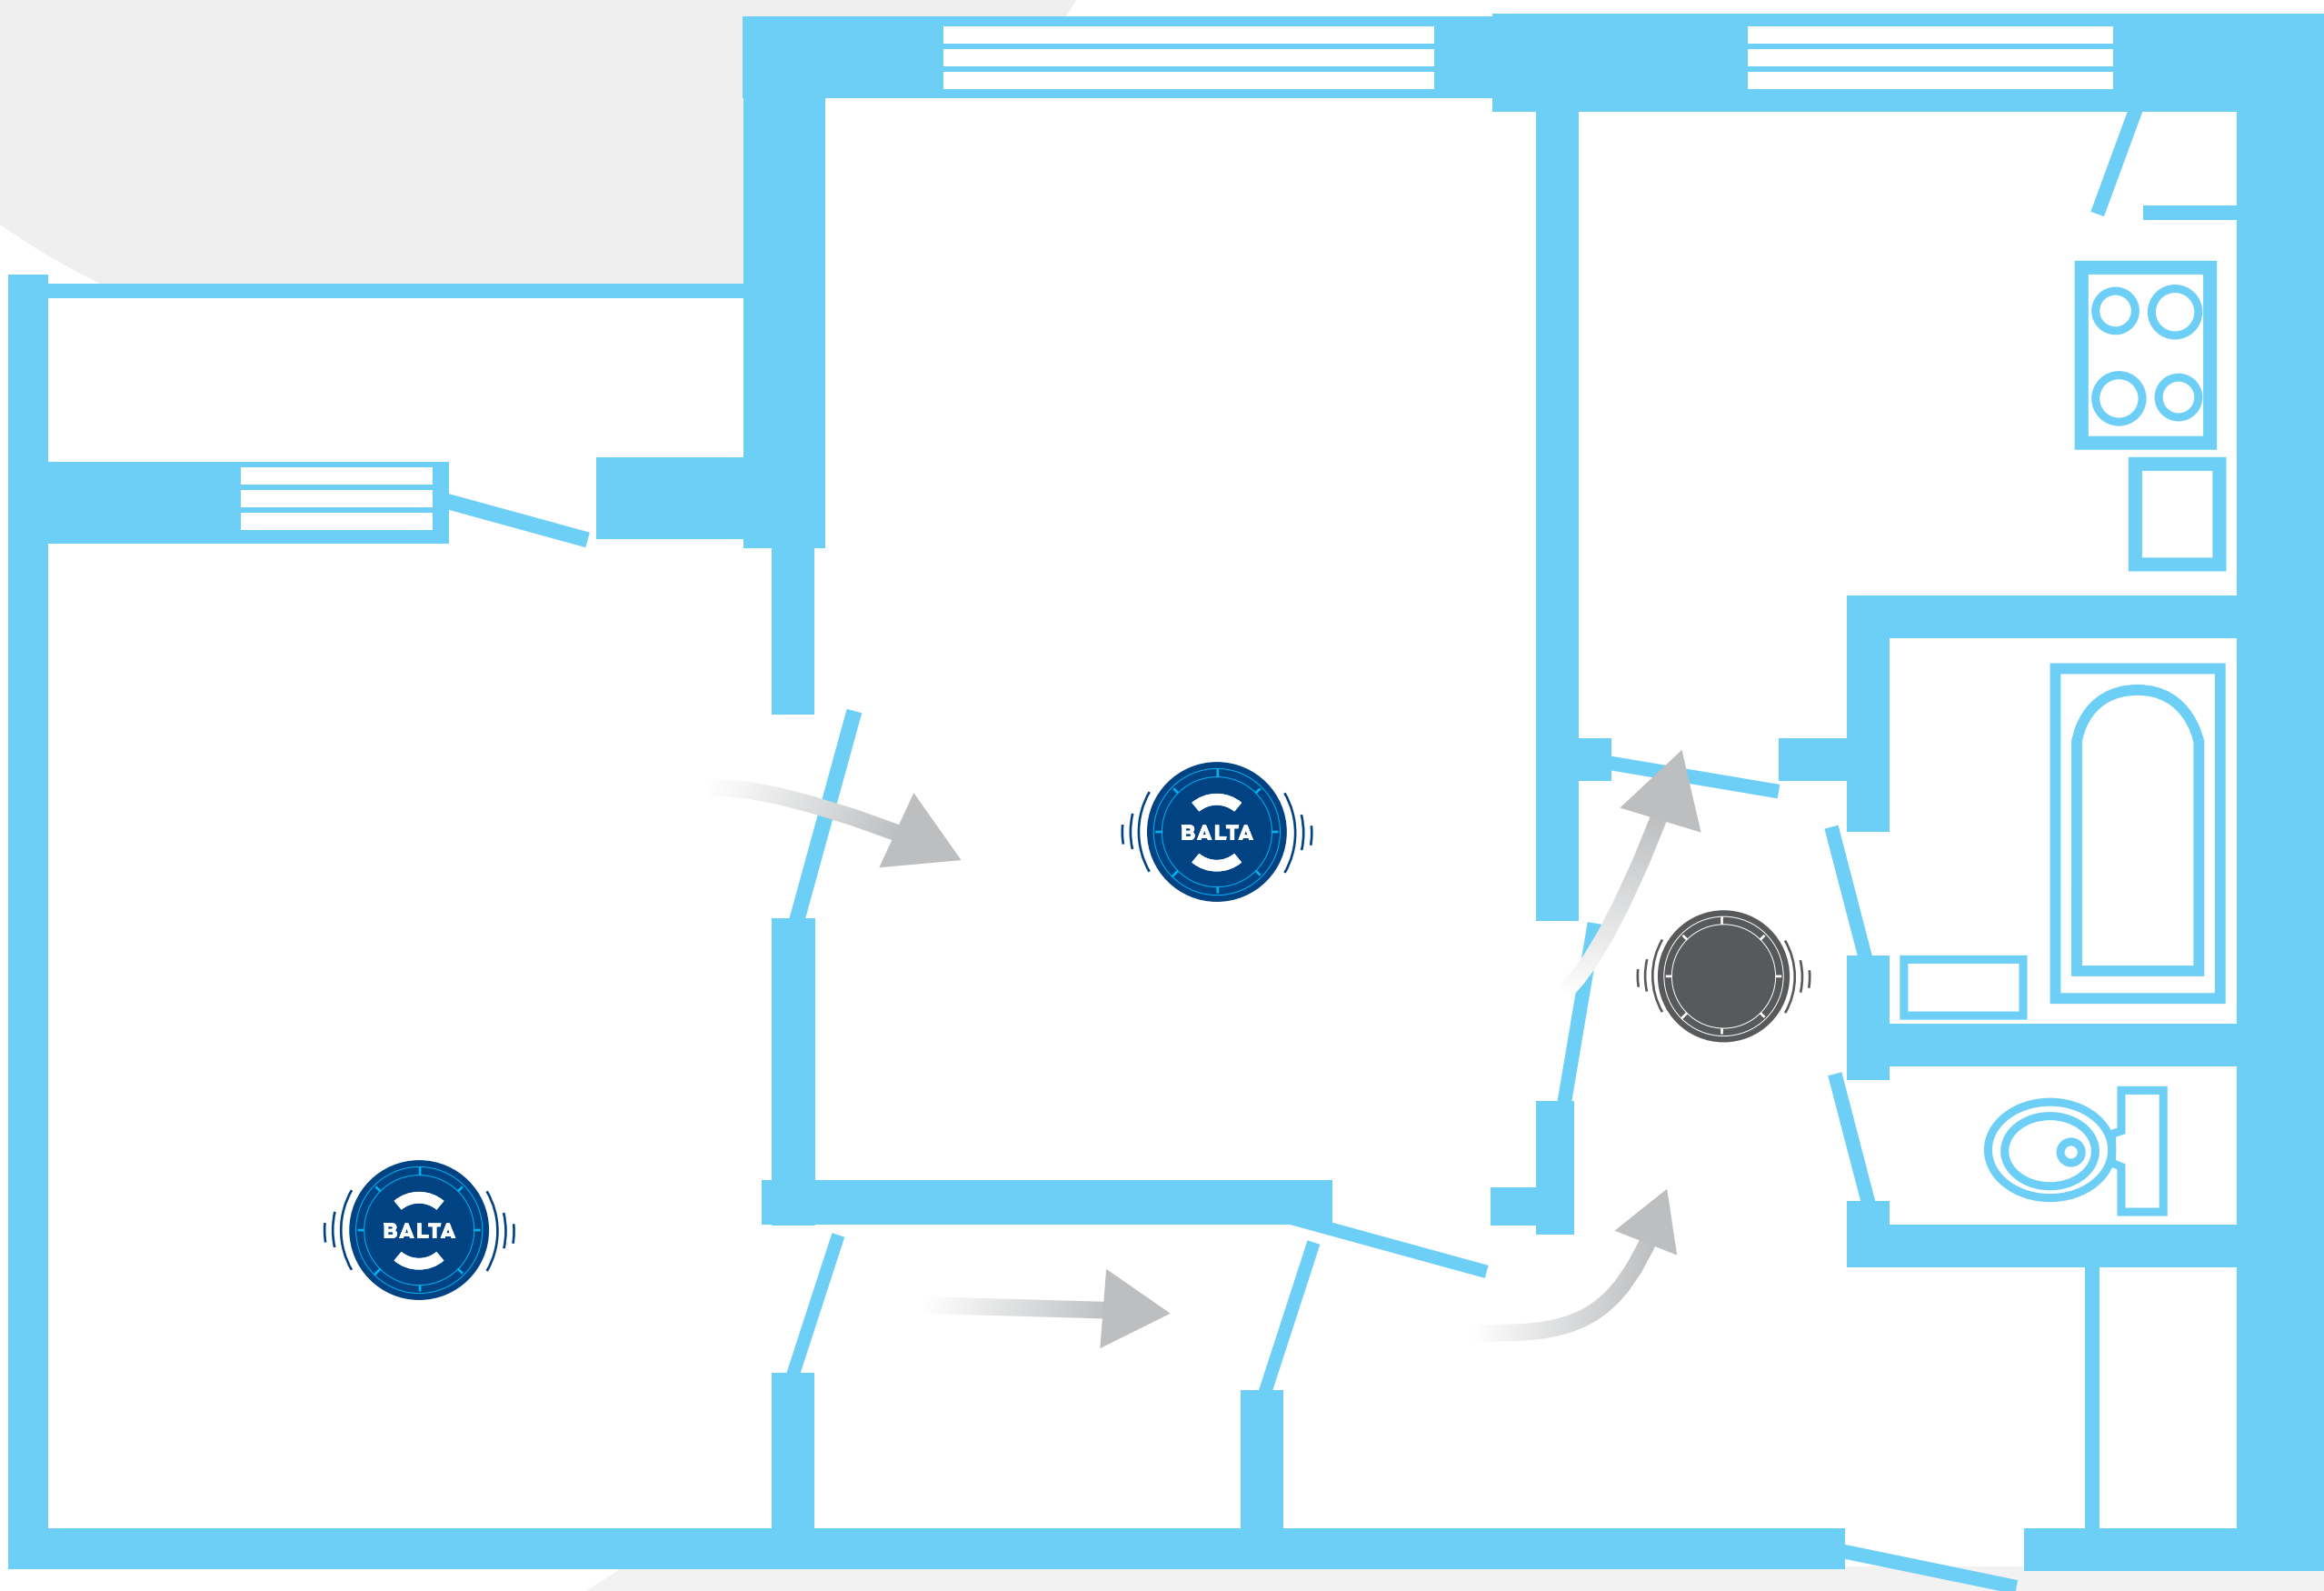


 - Dūmu detektora uzstādīšanas vieta pēc LR Ministru Kabineta prasībām


 - BALTA rekomendēta papildus dūmu detektora uzstādīšanas vieta


 - Gaisa plūsma

602. sērija

3. istabu dzīvoklis

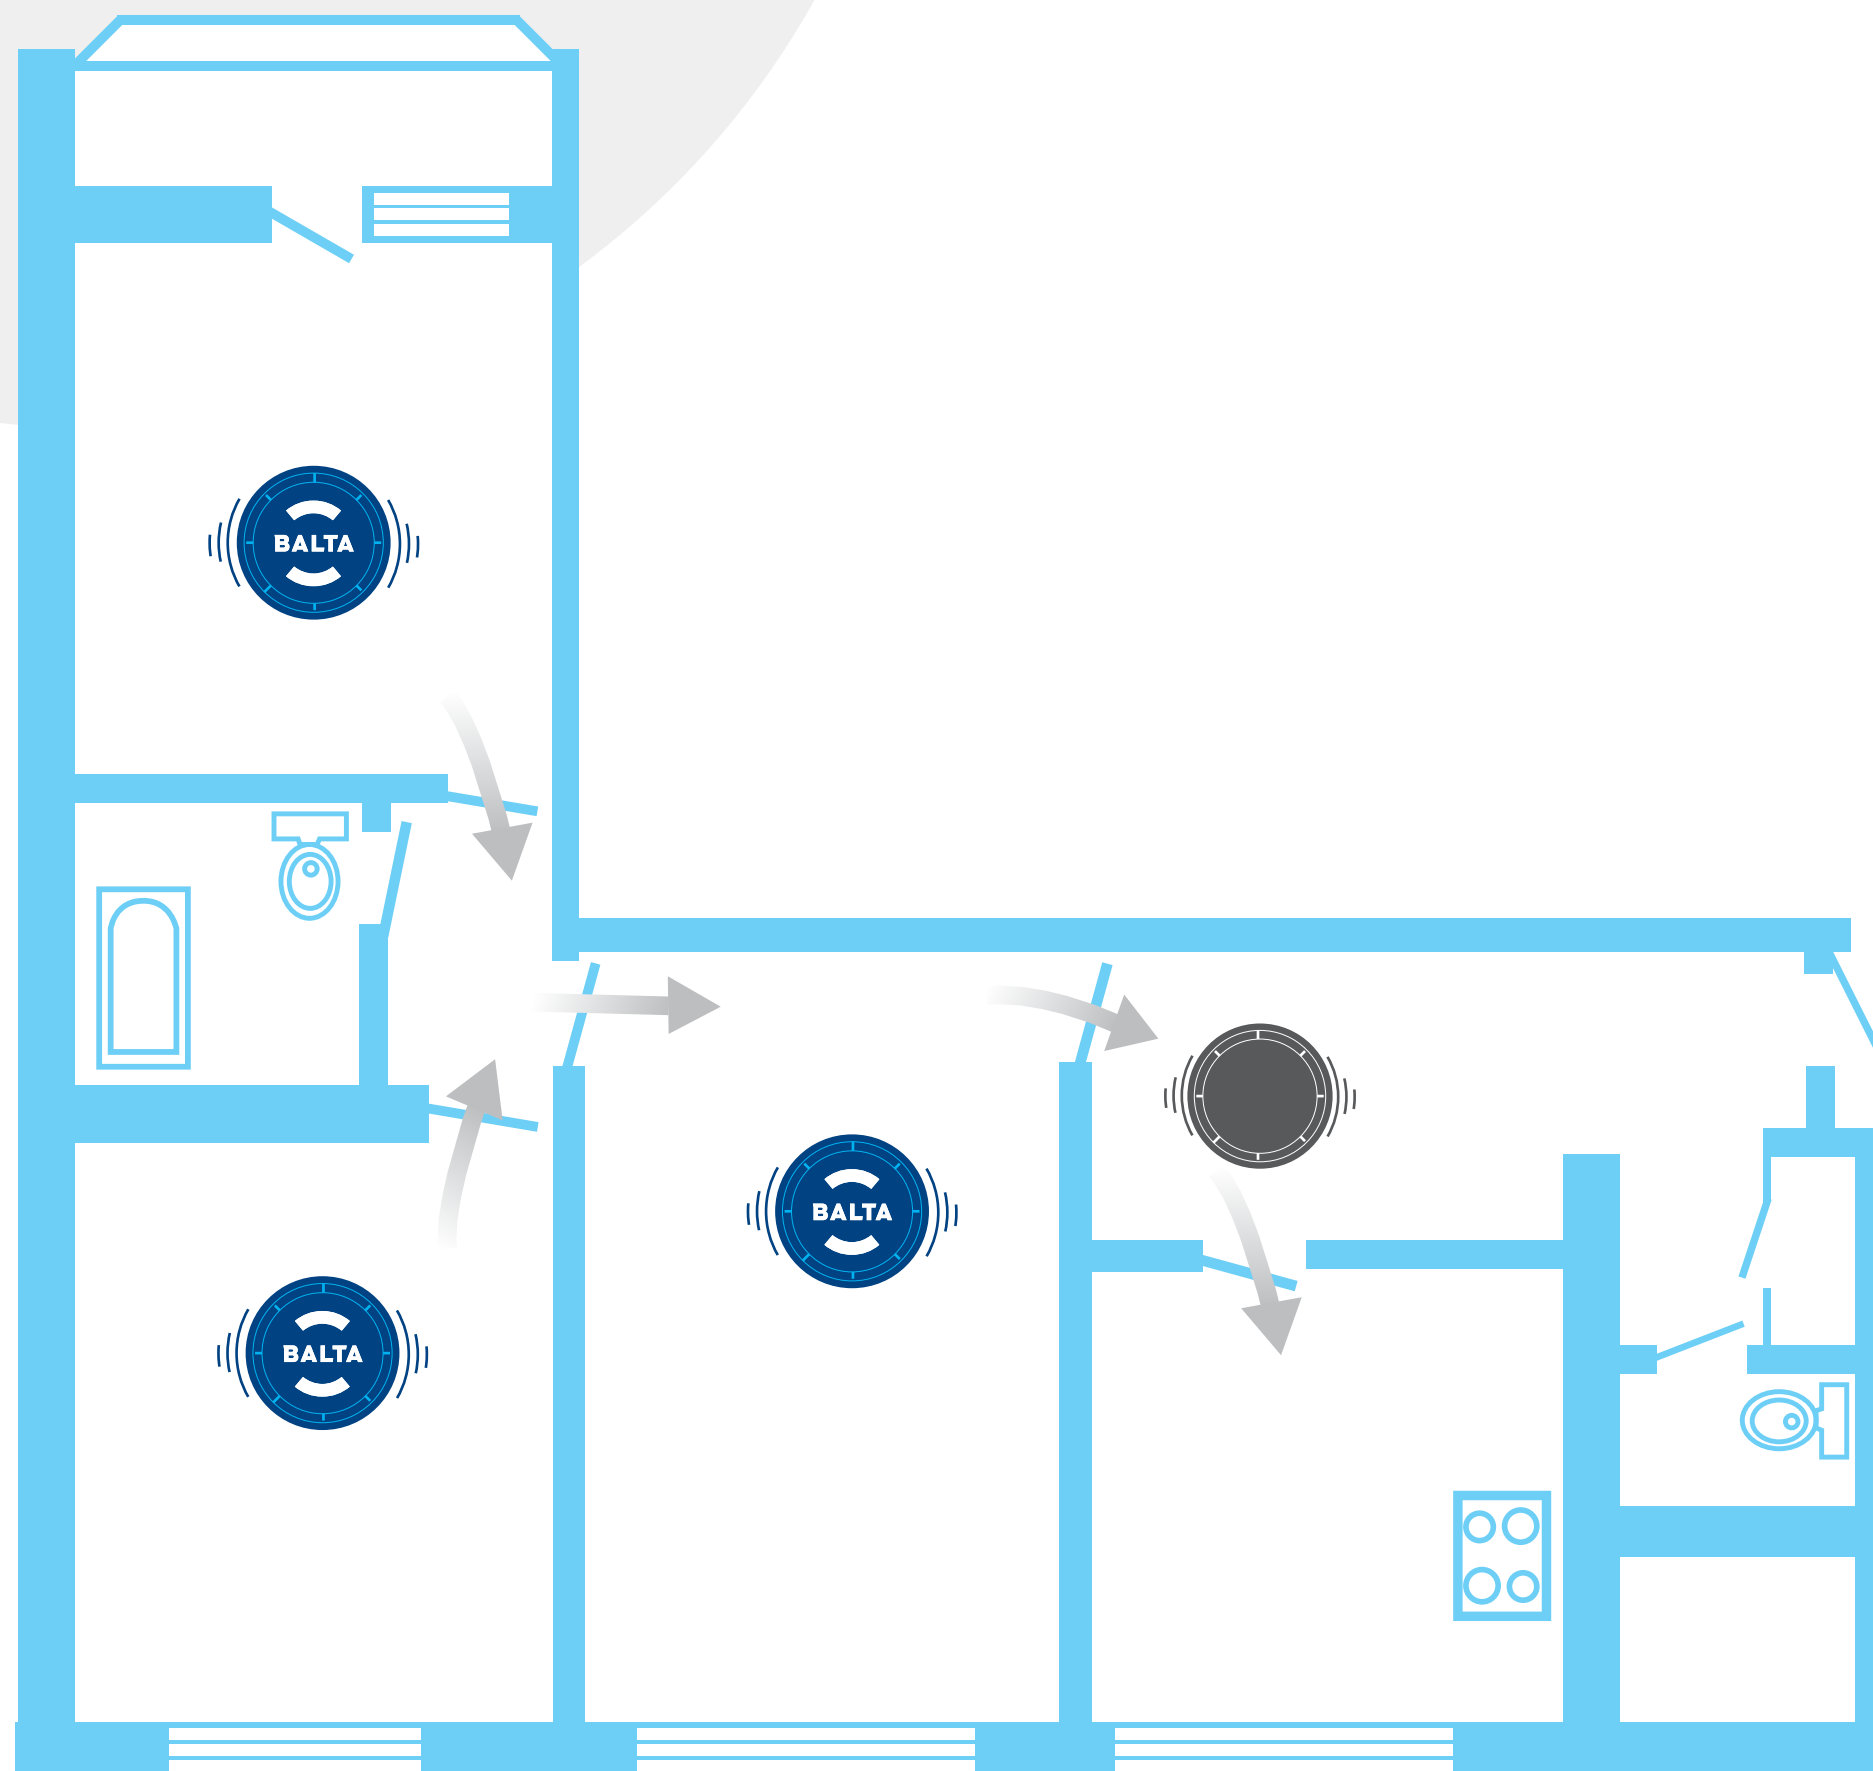


 - Dūmu detektora uzstādīšanas vieta pēc LR Ministru Kabineta prasībām


 - BALTA rekomendēta papildus dūmu detektora uzstādīšanas vieta


 - Gaisa plūsma

602. sērija

4. istabu dzīvoklis

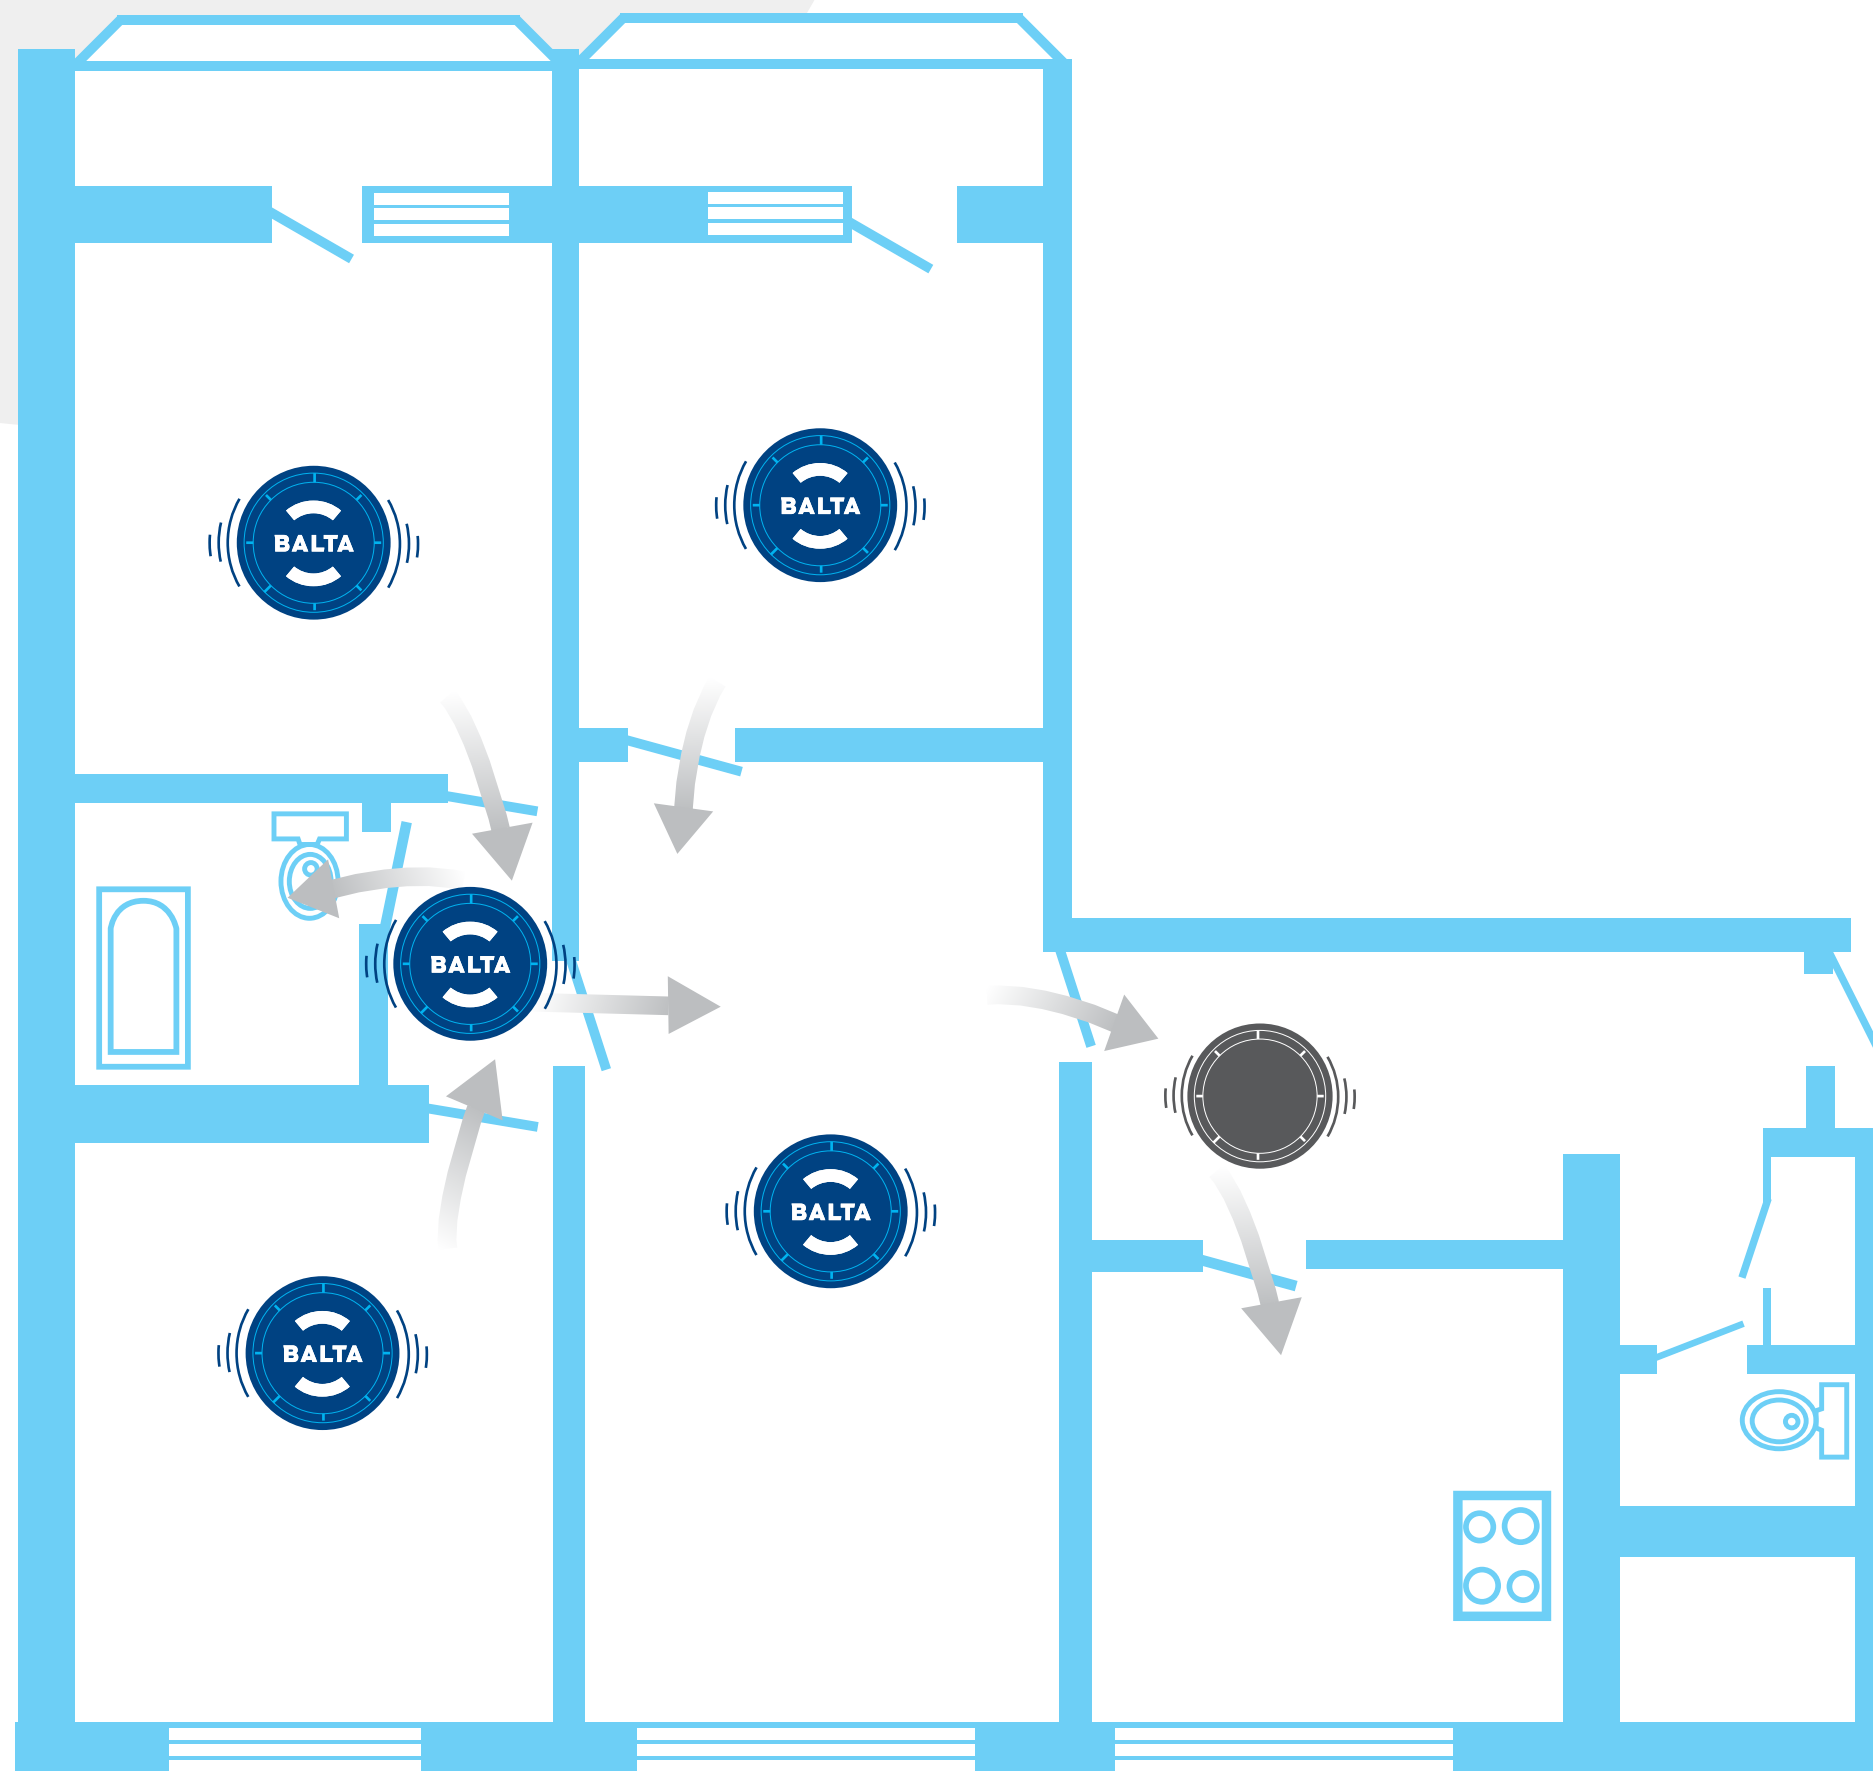


 - Dūmu detektora uzstādīšanas vieta pēc LR Ministru Kabineta prasībām


 - BALTA rekomendēta papildus dūmu detektora uzstādīšanas vieta

 - Gaisa plūsma

602. sērija

5. istabu dzīvoklis

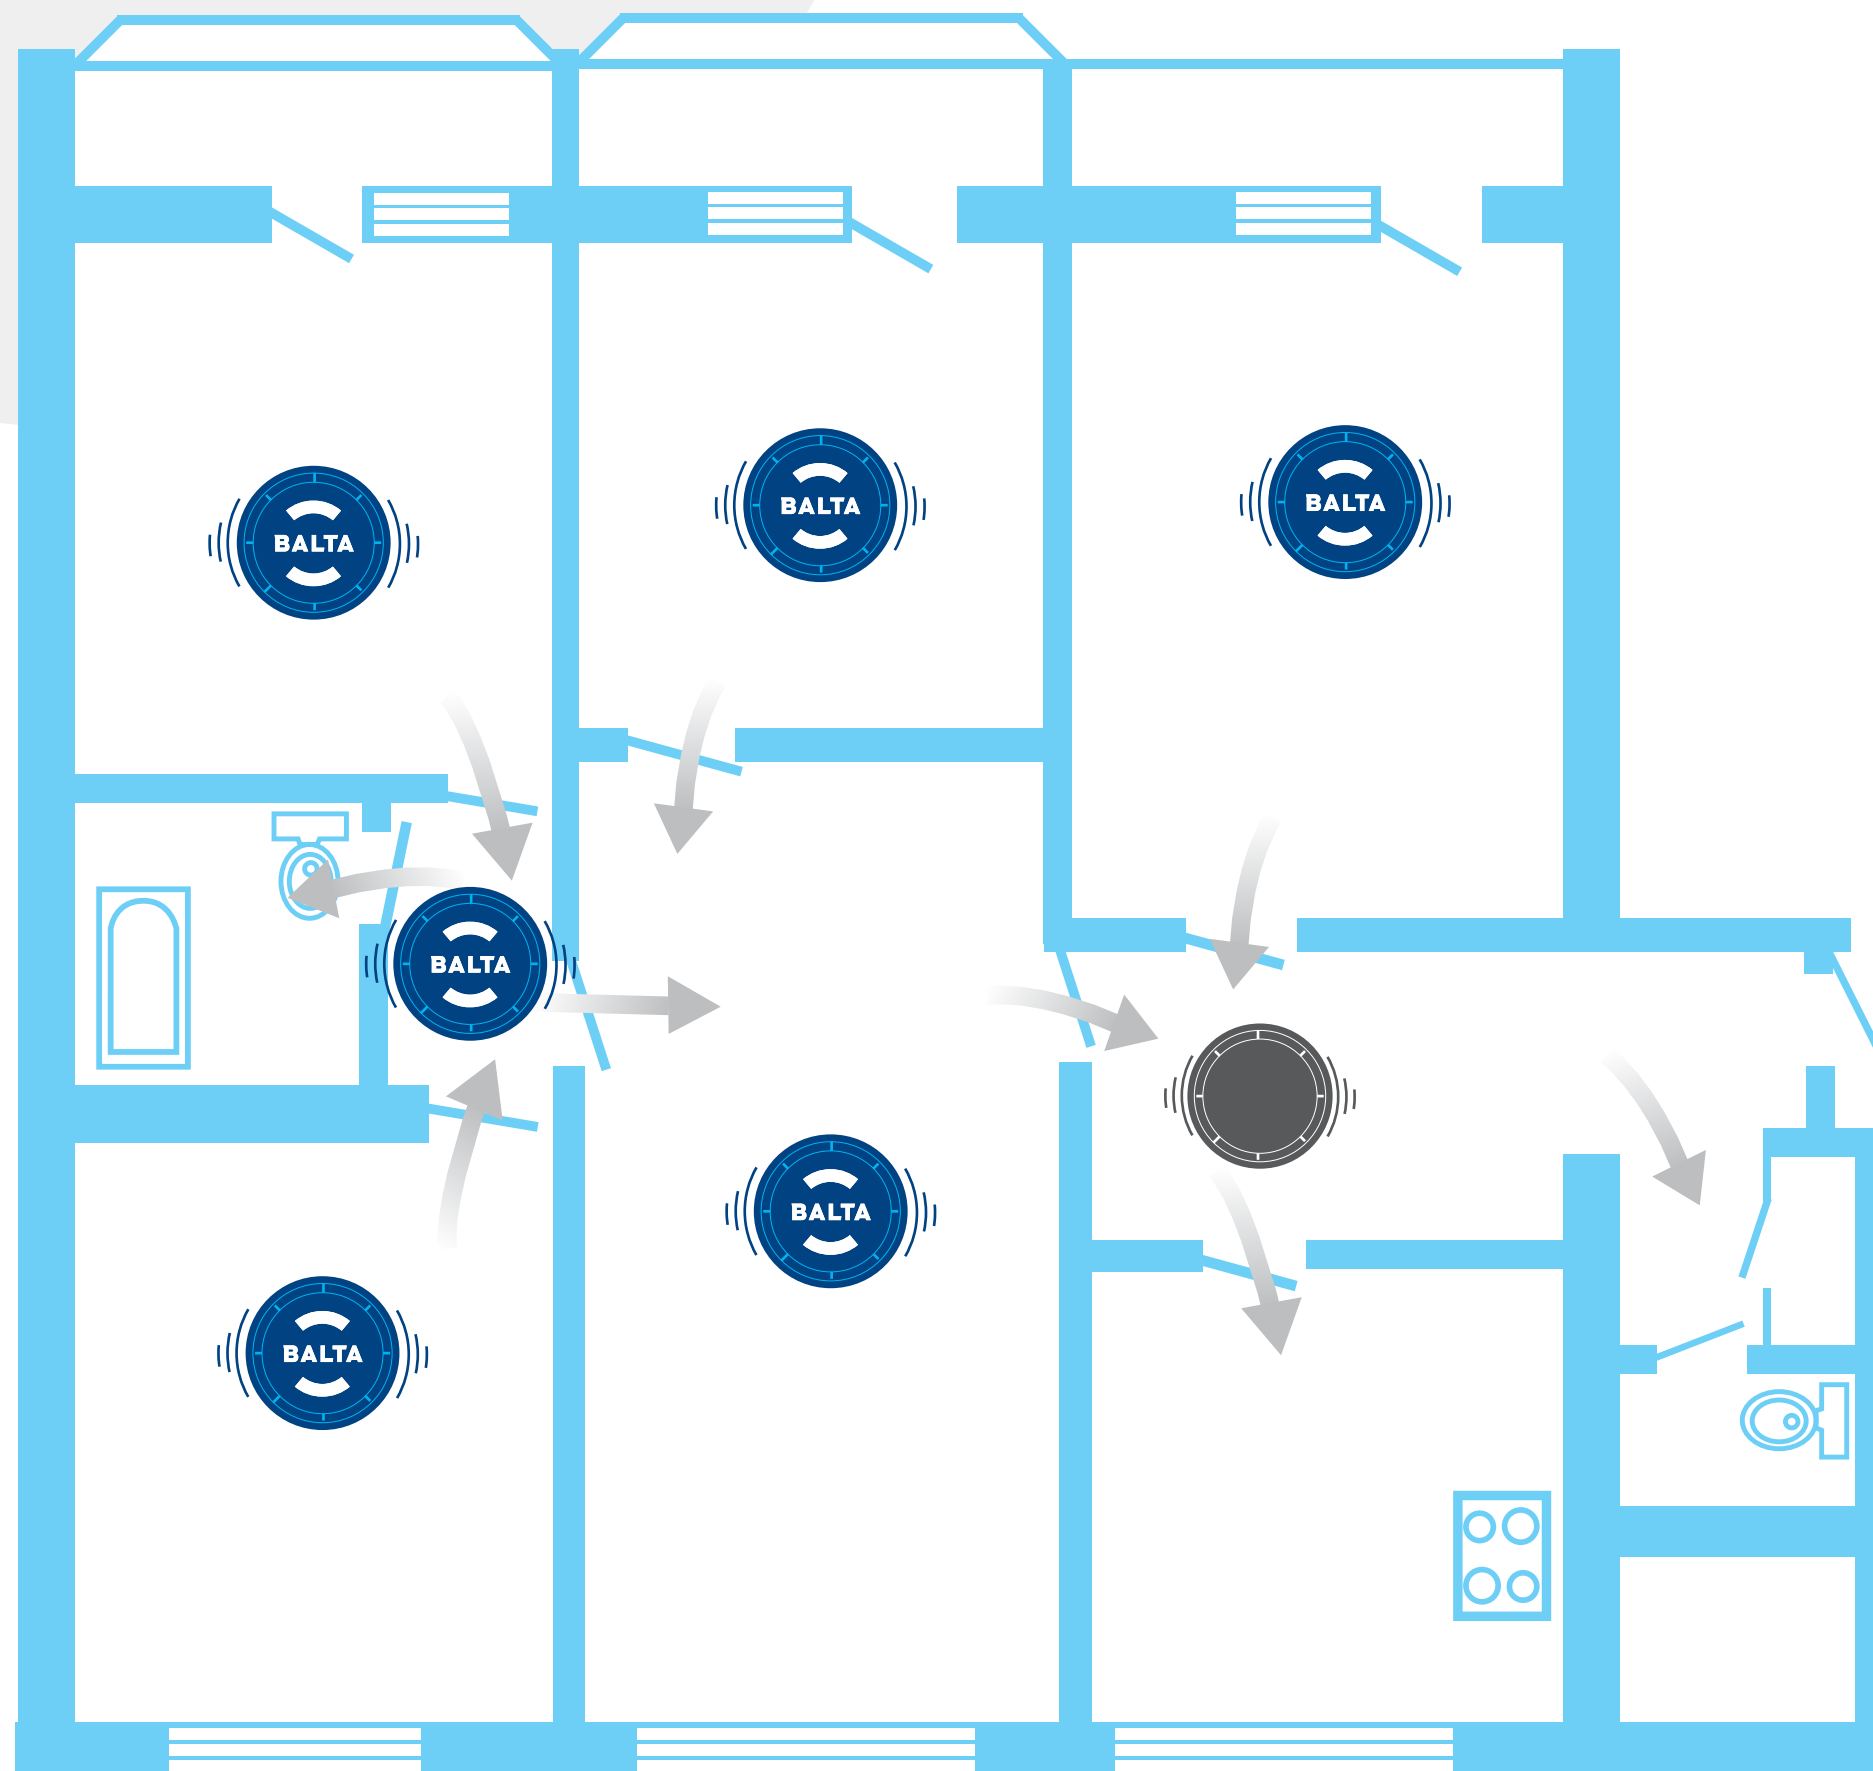

 - Dūmu detektora uzstādīšanas vieta pēc LR Ministru Kabineta prasībām

 - BALTA rekomendēta papildus dūmu detektora uzstādīšanas vieta

 - Gaisa plūsma